Satzung
der Gemeinde Bernbeuren
zur
3. vereinfachten Änderung des Bebauungsplanes „Weidenbach“ vom 04.02.1971

Auf Grund der §§ 9, 10 des Baugesetzbuches (BauGB), Art. 91 der Bayer. Bauordnung (BayBO) und der Verordnung über die Nutzung der Grundstücke-Baunutzungsverordnung (BauNVO) – erläßt die Gemeinde Bernbeuren folgende Bebauungsplanänderung als Satzung:

§ 1
Änderung des Bebauungsplanes „Weidenbach“

Der Bebauungsplan „Weidenbach“ der Gemeinde Bernbeuren vom 04. Februar 1971 wird wie folgt geändert:

1. Die Baugrenze auf Grundstück Fl.Nr. 162/9 wird dahingehend erweitert, daß der Abstand zur nördlichen Grundstücksgrenze 4 m beträgt.
2. Die Baugrenze auf Grundstück Fl.Nr. 162/8 wird dahingehend erweitert, daß der Abstand zur nördlichen Grundstücksgrenze 3 m beträgt.
3. Die Firstrichtung auf Fl.Nr. 162/9, Gmkg. Bernbeuren wird auf Ost-West festgesetzt.
4. Garagen sind nur auf den dafür festgesetzten Bauräumen zulässig.

§ 2
In Kraft treten

Diese Änderungssatzung tritt mit der Bekanntmachung des Satzungsbeschlusses in Kraft.

Bernbeuren, 12. April 2001

Gemeinde Bernbeuren

Schmid, 1. Bürgermeister

3. Änderung

3. Änderung Bebauungsplan „Weidenbach“ Bernbeuren

Verfahrensvermerke:

1. Änderungsbeschluß am 28.02.2001

2. Den betroffenen Bürgern wurde Gelegenheit zur Stellungnahme vom 12. März 2001 bis innerhalb 2 Wochen gegeben. (§ 13 Nr. 2 BauGB)

3. Beteiligung der berührten Träger öffentlicher Belange vom 28.02.2001 bis innerhalb 2 Wochen (§ 13 Nr. 3 BauGB)

4. Satzungsbeschluß am 10.04.2001 (§ 10 BauGB)

Bernbeuren, 04. September 2001

Schmid, 1. Bürgermeister

Bayern - Gemeinde Bernbeuren - Siegel

5. Ortsübliche Bekanntmachung des Satzungsbeschlusses vom 12. April 2001 bis 18. Mai 2001 bzw. am 12. April 2001 (§10 BauGB)

6. In Kraft getreten nach vollzogener Bekanntmachung am 12. April 2001

Bernbeuren, 04. September 2001

Schmid, 1. Bürgermeister

Bayern - Gemeinde Bernbeuren - Siegel

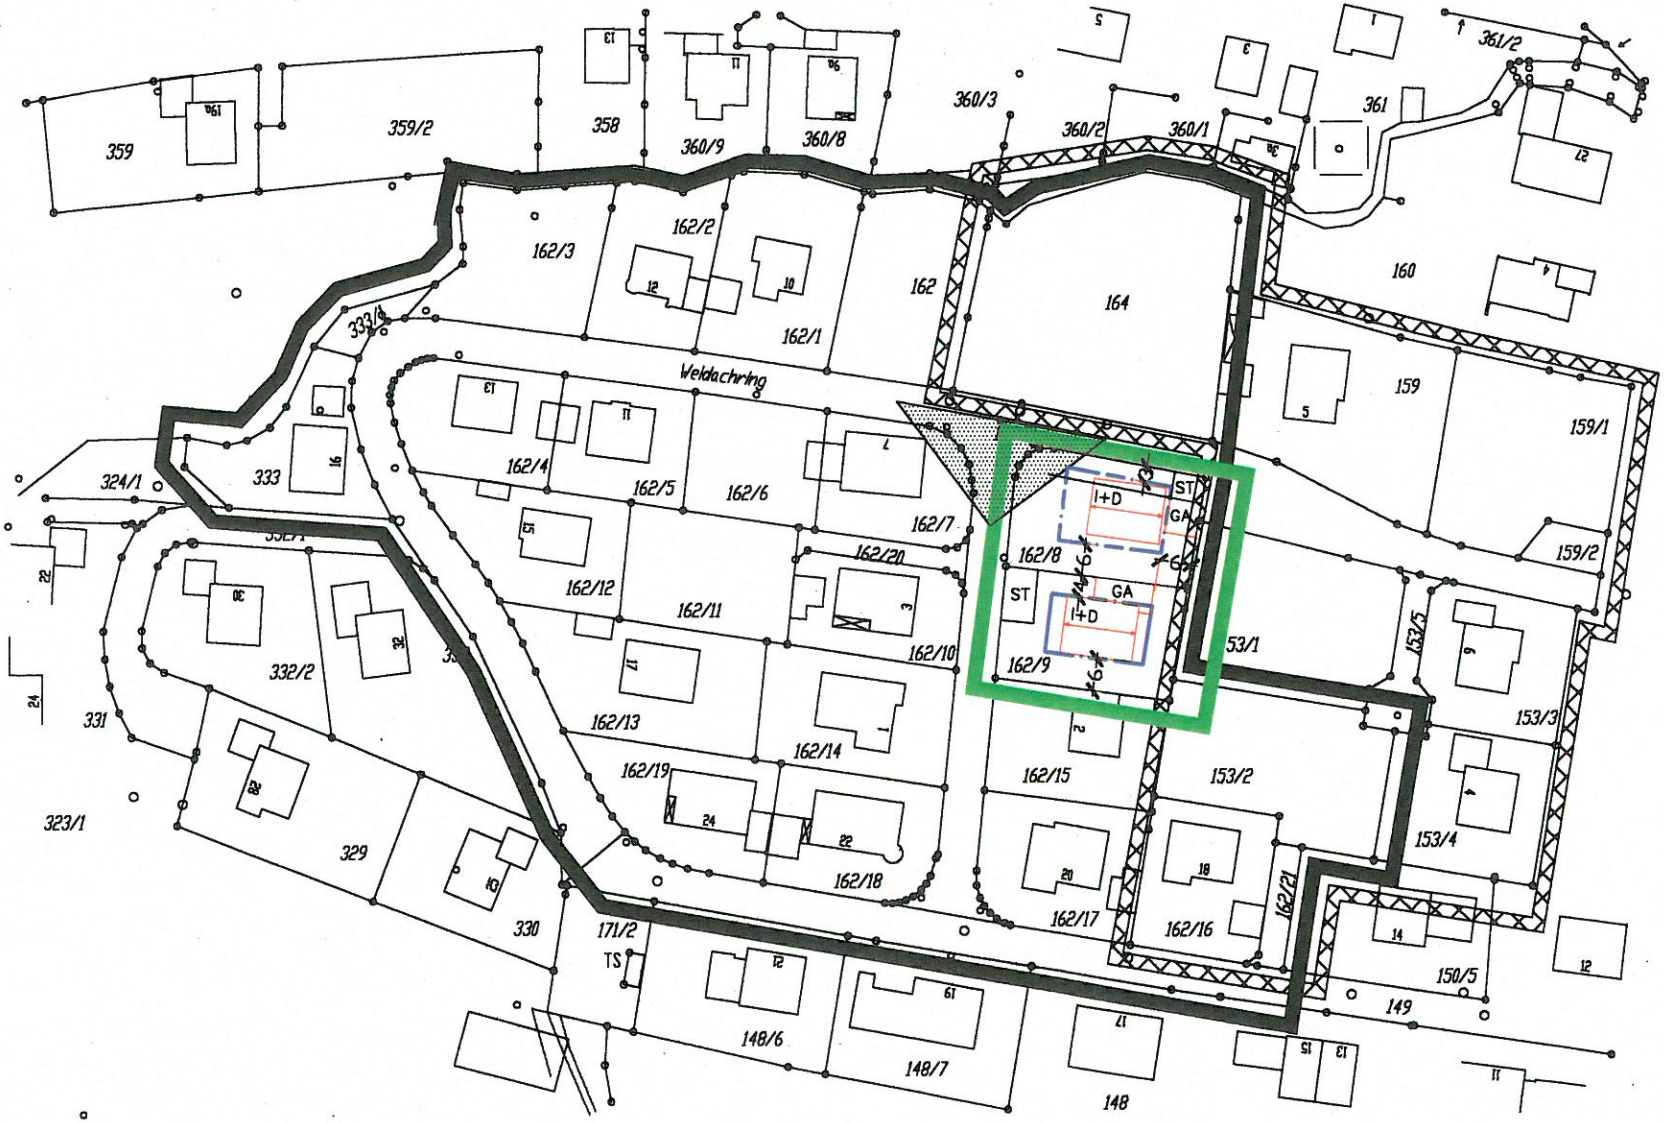

Ursprünglicher Geltungsbereich

Geänderter und erweiterter Geltungsbereich vom 9.4.1986

Bereich der vereinfachten Änderung

Nord

Alois Sulter Dipl. Ing(FH)					Maßstab	1:1000
					Weidenbach	
					Datum	Name
				Bearb.	26.2.01	A.S.
				Gepr.		
					Einfache Änderung	
					Bebauungsplan	Blatt 1
Zust	Änderung	Datum	Name			