




Die LEW Verteilnetz GmbH (LVN)  
ist ein Unternehmen der LEW-Gruppe.

**Kabellageplan**

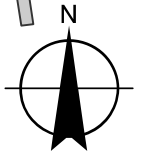


NYY-O 4\*10 PV  
NYY-O 3\*120/70

5

3


2

**Allgäustraße**

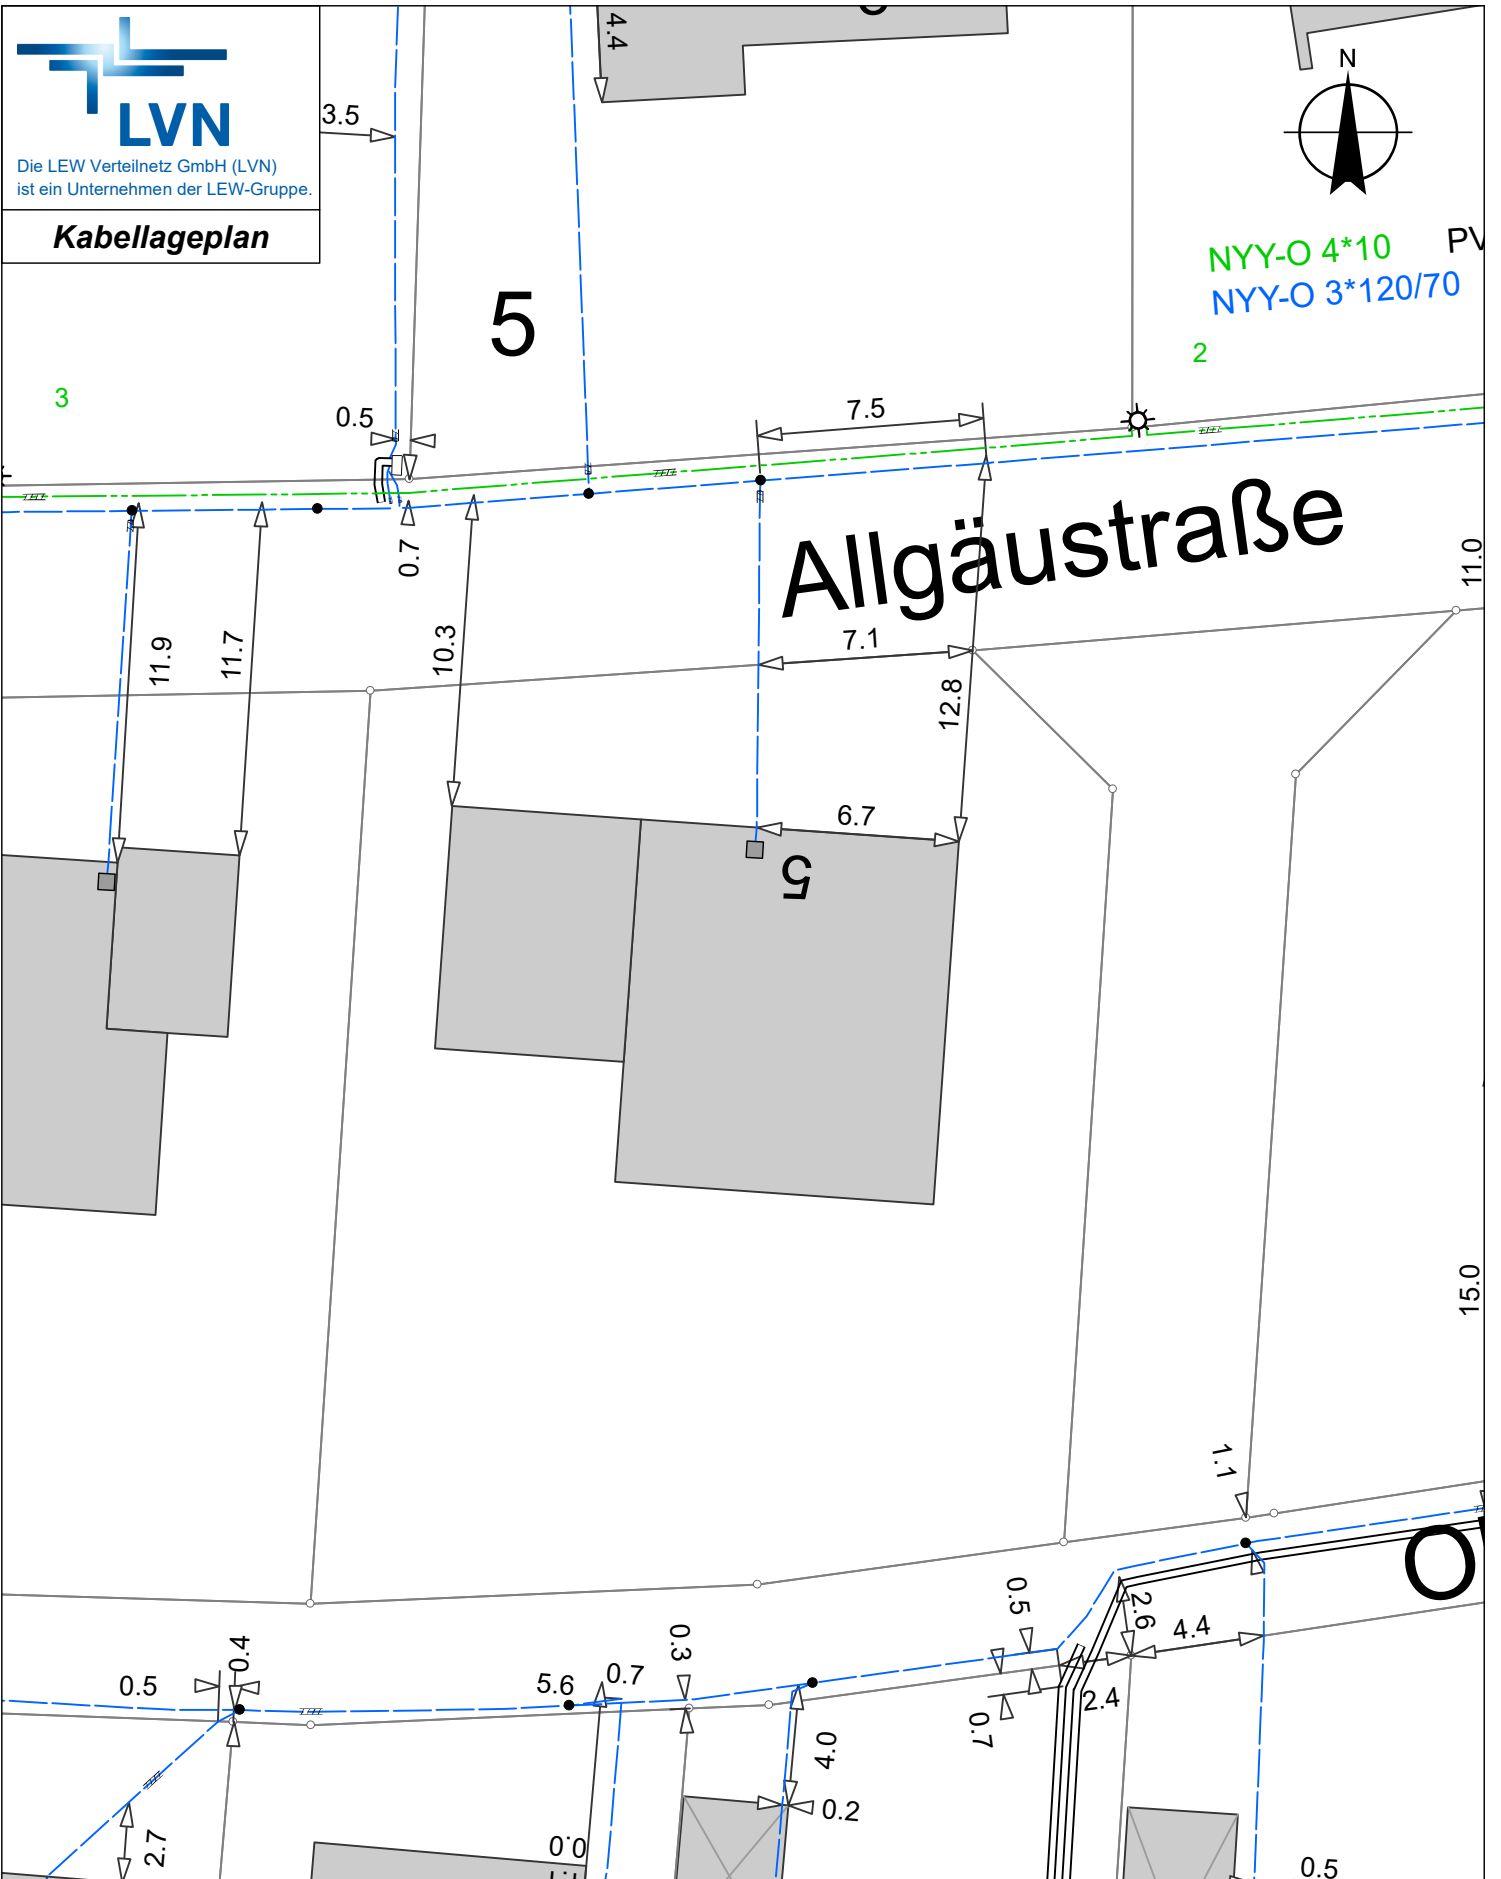

Für Rückfragen:

ERSD-P-Z  
Tel: ++49-8241-5002-368

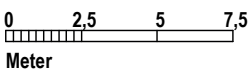

**Zeichenerklärung:**

- Mittelsp.-Kabel
- Niedersp.-Kabel
- Straßenbel.-Kabel
- Fernmelde-Kabel
- Fremdleitung

- 
- 
- 
- 
- 

Die Angaben über die Tiefe der Kabel (in der Regel 0,6 - 1,0m) sind unverbindlich!  
Maßangaben beziehen sich immer auf die Mitte der Leitungstrasse!  
Das Merkblatt zum Schutz erdverlegter Kabel ist strengstens zu beachten!

**Ort: Bernbeuren**

M = 1:250 A4 Datum: 16.11.2023, 13:45

Inga Dorn  
Sachbearbeiter:

.....  
Unterschrift