


HASLACHER SEE

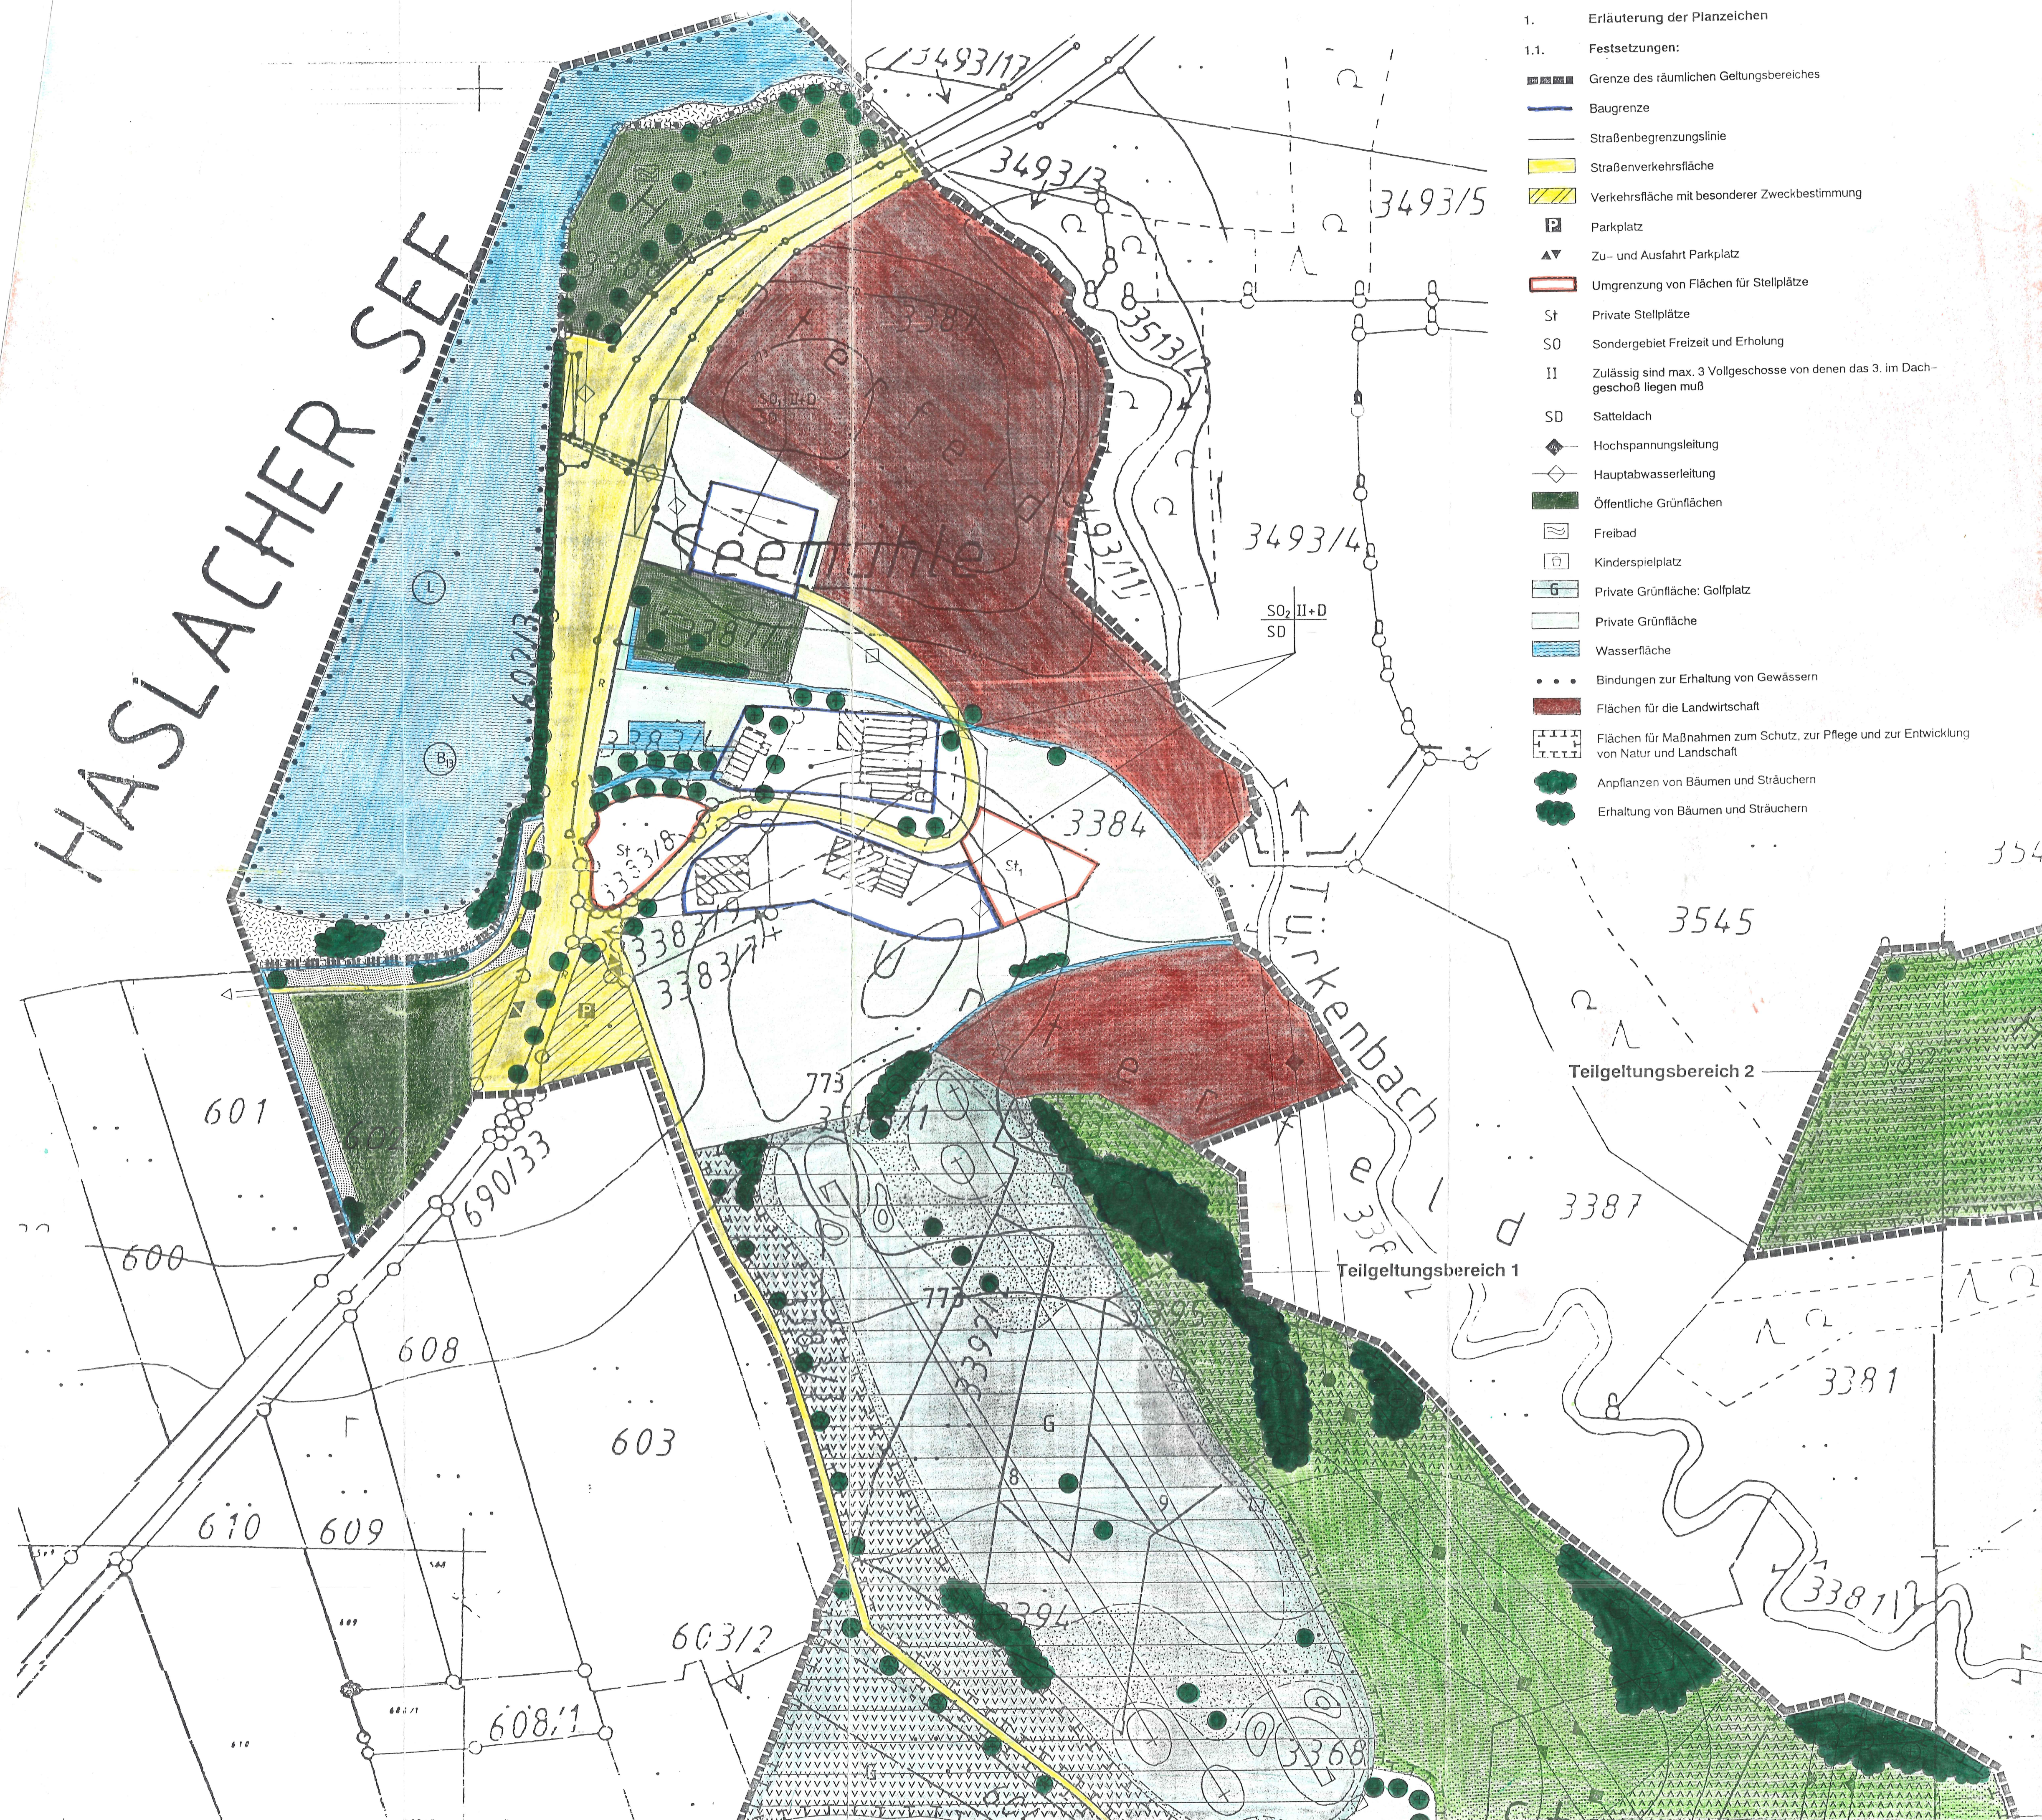

1. Erläuterung der Planzeichen
- 1.1. Festsetzungen:
- Grenze des räumlichen Geltungsbereiches
 - Baugrenze
 - Straßenbegrenzungslinie
 - Straßenverkehrsfläche
 - Verkehrsfläche mit besonderer Zweckbestimmung
 - Parkplatz
 - Zu- und Ausfahrt Parkplatz
 - Umgrenzung von Flächen für Stellplätze
 - St Private Stellplätze
 - SO Sondergebiet Freizeit und Erholung
 - II Zulässig sind max. 3 Vollgeschosse von denen das 3. im Dachgeschoss liegen muß
 - SD Satteldach
 - Hochspannungsleitung
 - Hauptabwasserleitung
 - Öffentliche Grünflächen
 - Freibad
 - Kinderspielplatz
 - Private Grünfläche: Golfplatz
 - Private Grünfläche
 - Wasserfläche
 - Bindungen zur Erhaltung von Gewässern
 - Flächen für die Landwirtschaft
 - Flächen für Maßnahmen zum Schutz, zur Pflege und zur Entwicklung von Natur und Landschaft
 - Anpflanzen von Bäumen und Sträuchern
 - Erhaltung von Bäumen und Sträuchern

- 1.2. Hinweise
- Vorhandene Haupt- und Nebengebäude
 - Bestehende Grundstücksgrenzen
 - 602 Flurstücksnummern
 - F Fußweg
 - R Radweg
 - Tunnel
 - Rampe
 - Brücke
 - Ökologische Ersatzfläche
 - Landschaftsschutzgebiet
 - Biotopfläche gem. Bayer. Biotopkartierung 1994
 - Sukzessionsfläche / Schilf
 - Wildkrautflur, trockene Ausprägung
 - Wildkrautflur, feuchte bis frische Ausprägung
 - Extensivgrünland
 - Streuwiese
 - 1 Golfbahn
 - Abschlag
 - Grün
 - Grasbunker
 - Spielbahn (= semirough)
 - Rauhzone
 - Höhenlinien über NN

Bebauungs- und Grünordnungsplan
 "Seemühle - Stenz", Gemeinde Bernbeuren
 Blatt Nord der Planzeichnung M 1:1000

Planverfasser:
 Dipl.-Ing. Heidi Frank-Krieger
 Landschaftsarchitektin BDLA

Planungsbüro Peter Kern
 Fürst-Fugger-Straße 3
 87727 Babenhausen