


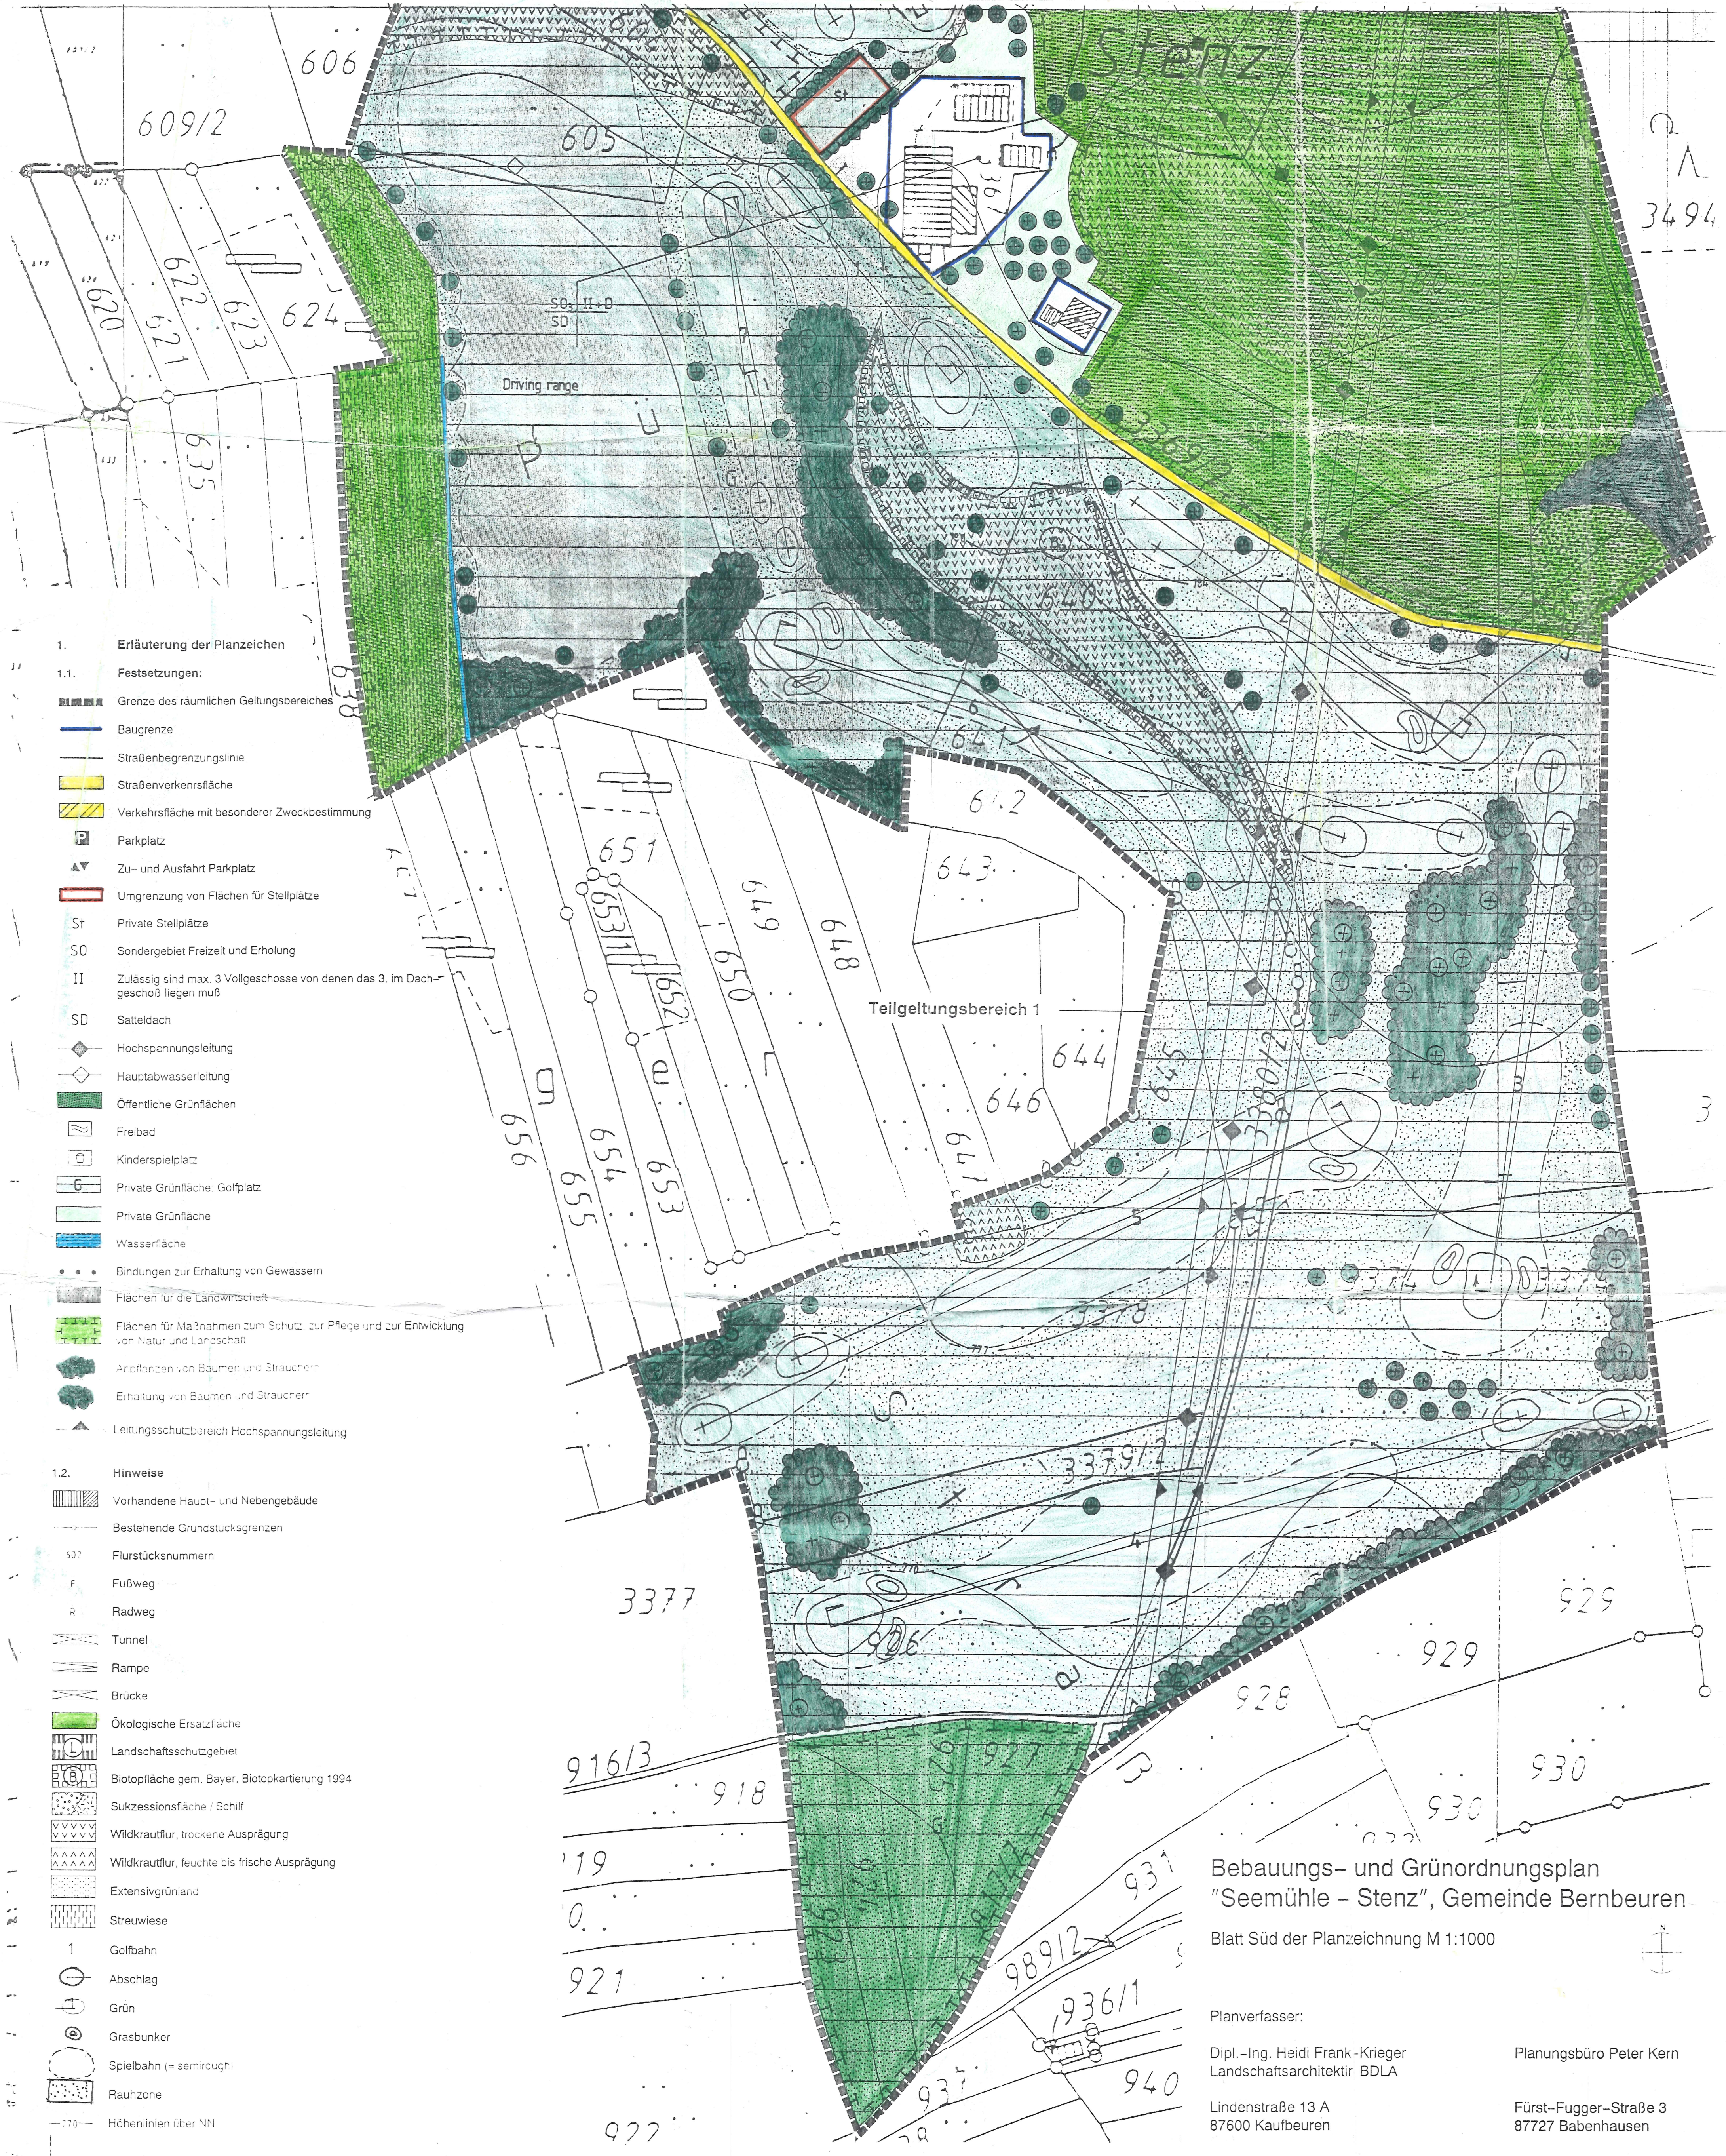

Bebauungs- und Grünordnungsplan
"Seemühle - Stenz", Gemeinde Bernbeuren

Blatt Süd der Planzeichnung M 1:1000

Planverfasser:

Dipl.-Ing. Heidi Frank-Krieger
Landschaftsarchitektur BDLA

Lindenstraße 13 A
87600 Kaufbeuren

Planungsbüro Peter Kern

Fürst-Fugger-Straße 3
87727 Babenhausen